


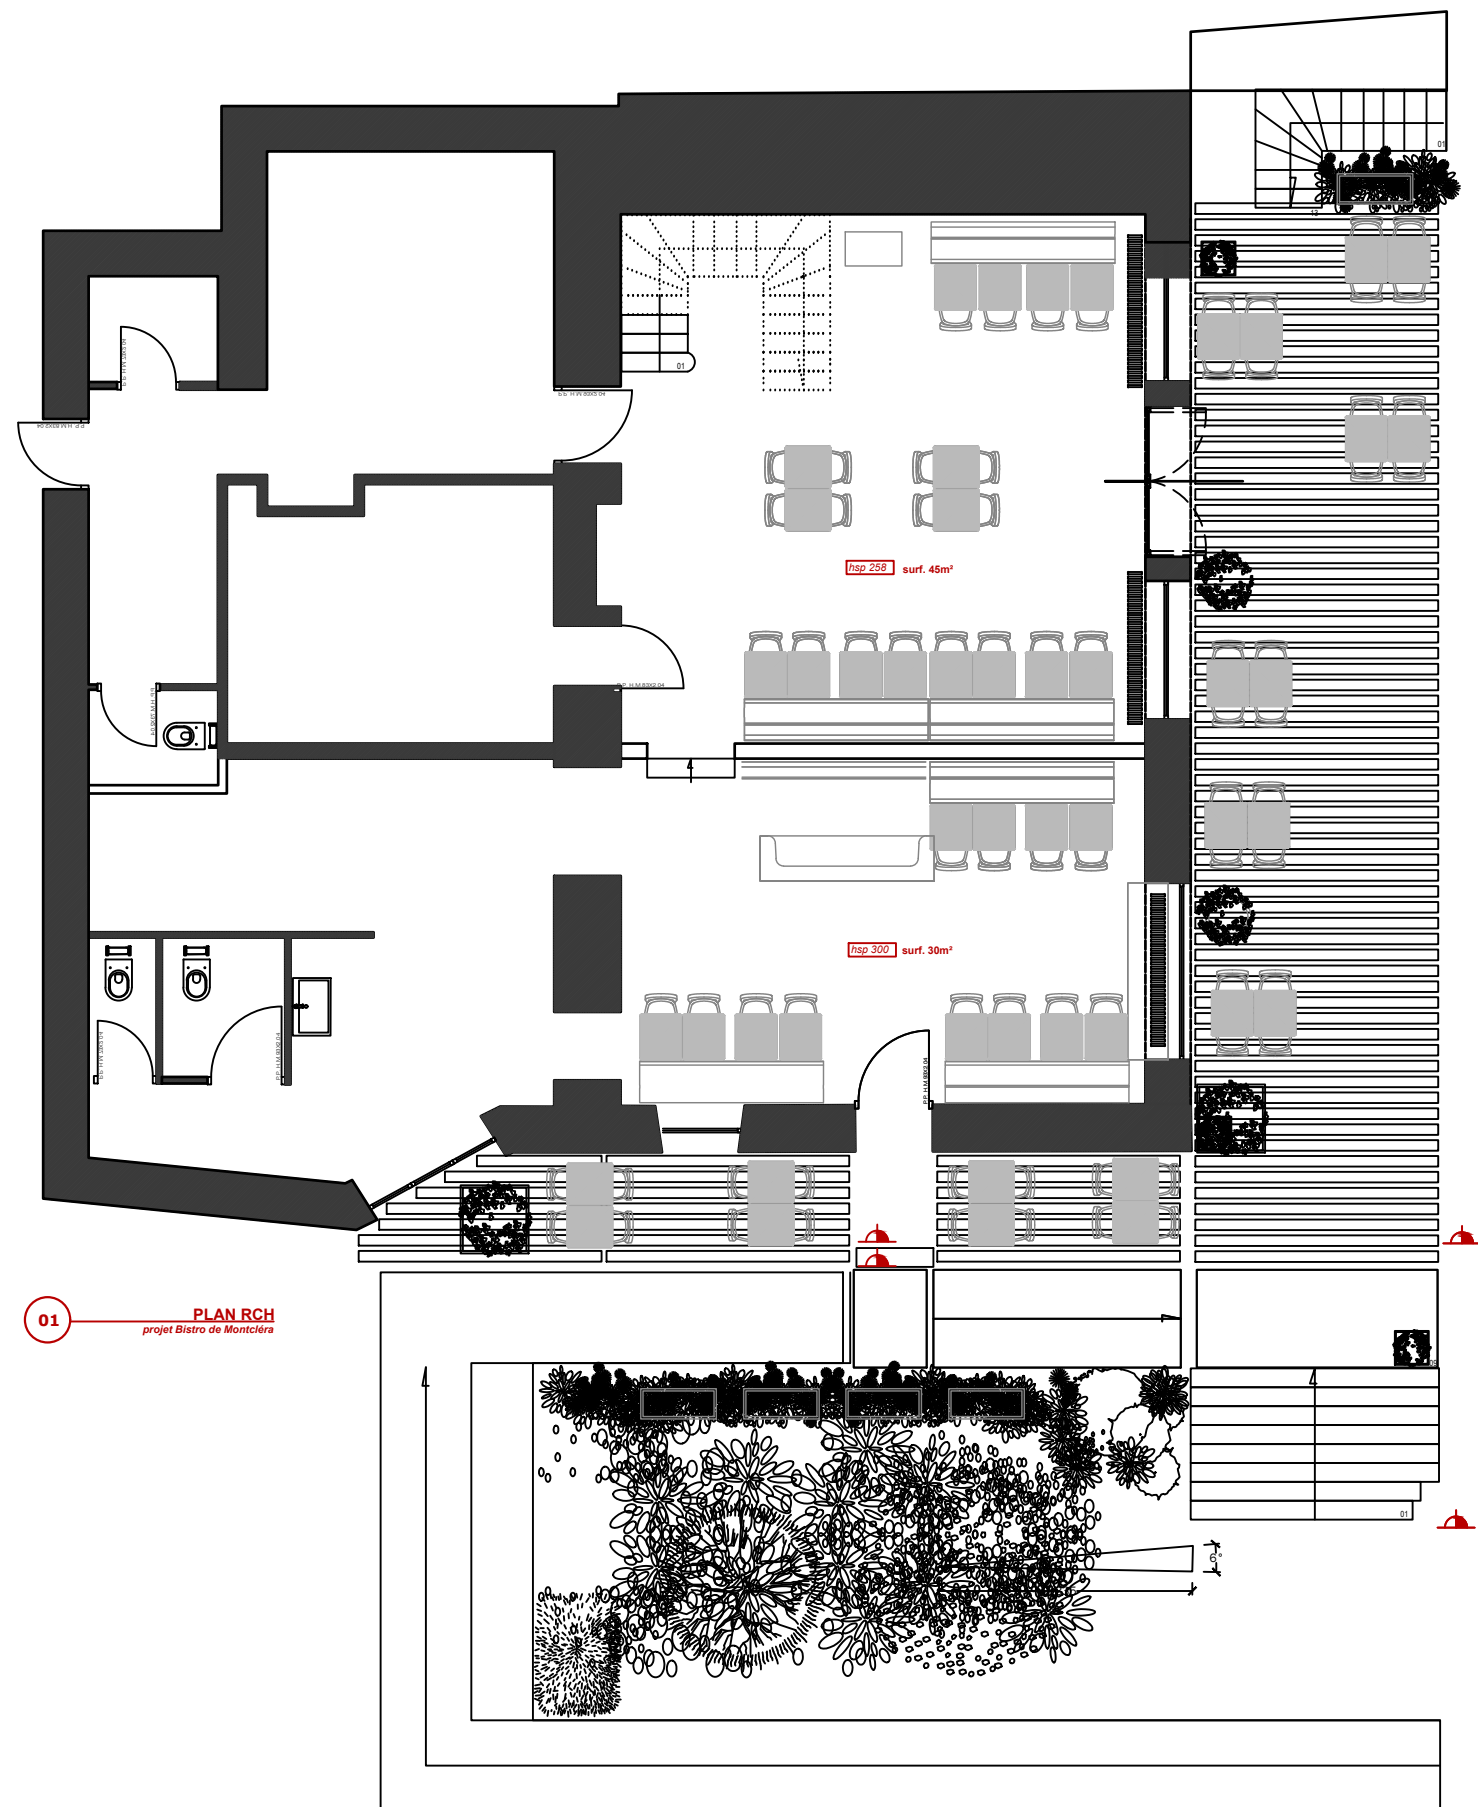

CLIENT : M PEDEBOY
 PROJET : "LE BISTRO DE MONCLERA"
 DOCUMENTS : Plan RDC
 AVANCEMENT : DCE
 ECHELLE : 1cm par m 1 100e
 ADRESSE : 46 250 MONTCLERA
 12.10.2020

DATE DE CREATION :
 REVISION :

ypdesign91400@gmail.com

47 rue de paris
 91400 ORSAY